

# Nowy wiadukt drogowy w Koninie



2 x 3 pasy jezdni o szerokości 3,5 m



2 x ścieżka rowerowa o szerokości 2 m



2 x chodnik o szerokości 2 m



Szerokość: **2 x 18,03 m**



Długość: **27,2 m**




Wysokość: **6,3 m**



ul. Paderewskiego

ul. Wyzwolenia

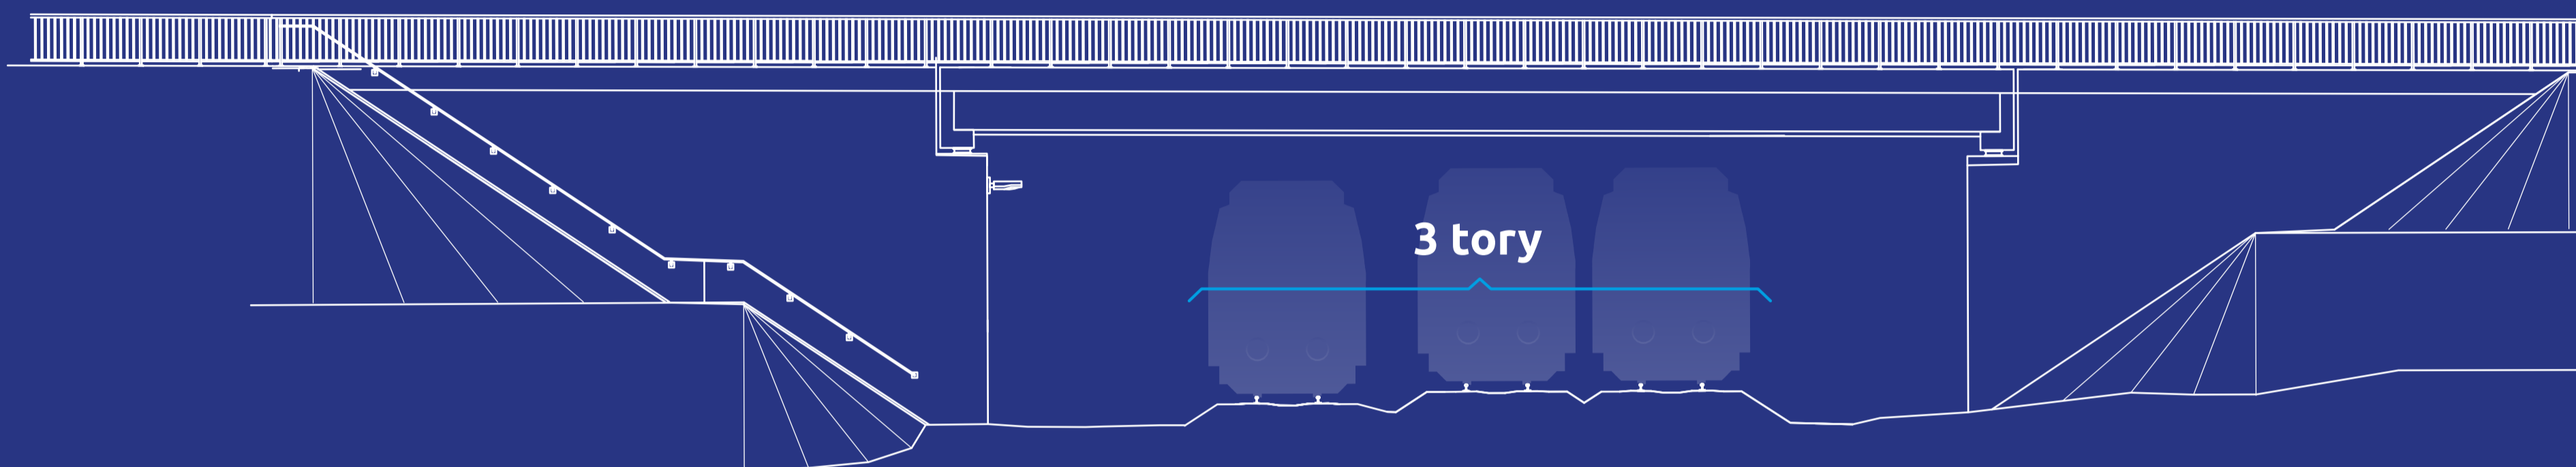

3 tory



**Poprawa bezpieczeństwa, płynności przejazdu i przepustowości** ruchu kolejowego



**Zwiększenie bezpieczeństwa** dzięki zastąpieniu dwóch przejazdów kolejowo-drogowych na ul. Okólnej i na ul. Torowej **nowym wiaduktem**



**Poprawa układu komunikacyjnego** miasta



**Wygoda i bezpieczeństwo** pieszych i rowerzystów

Wiadukt drogowy w Koninie